



PIANTA PIANO TERRA

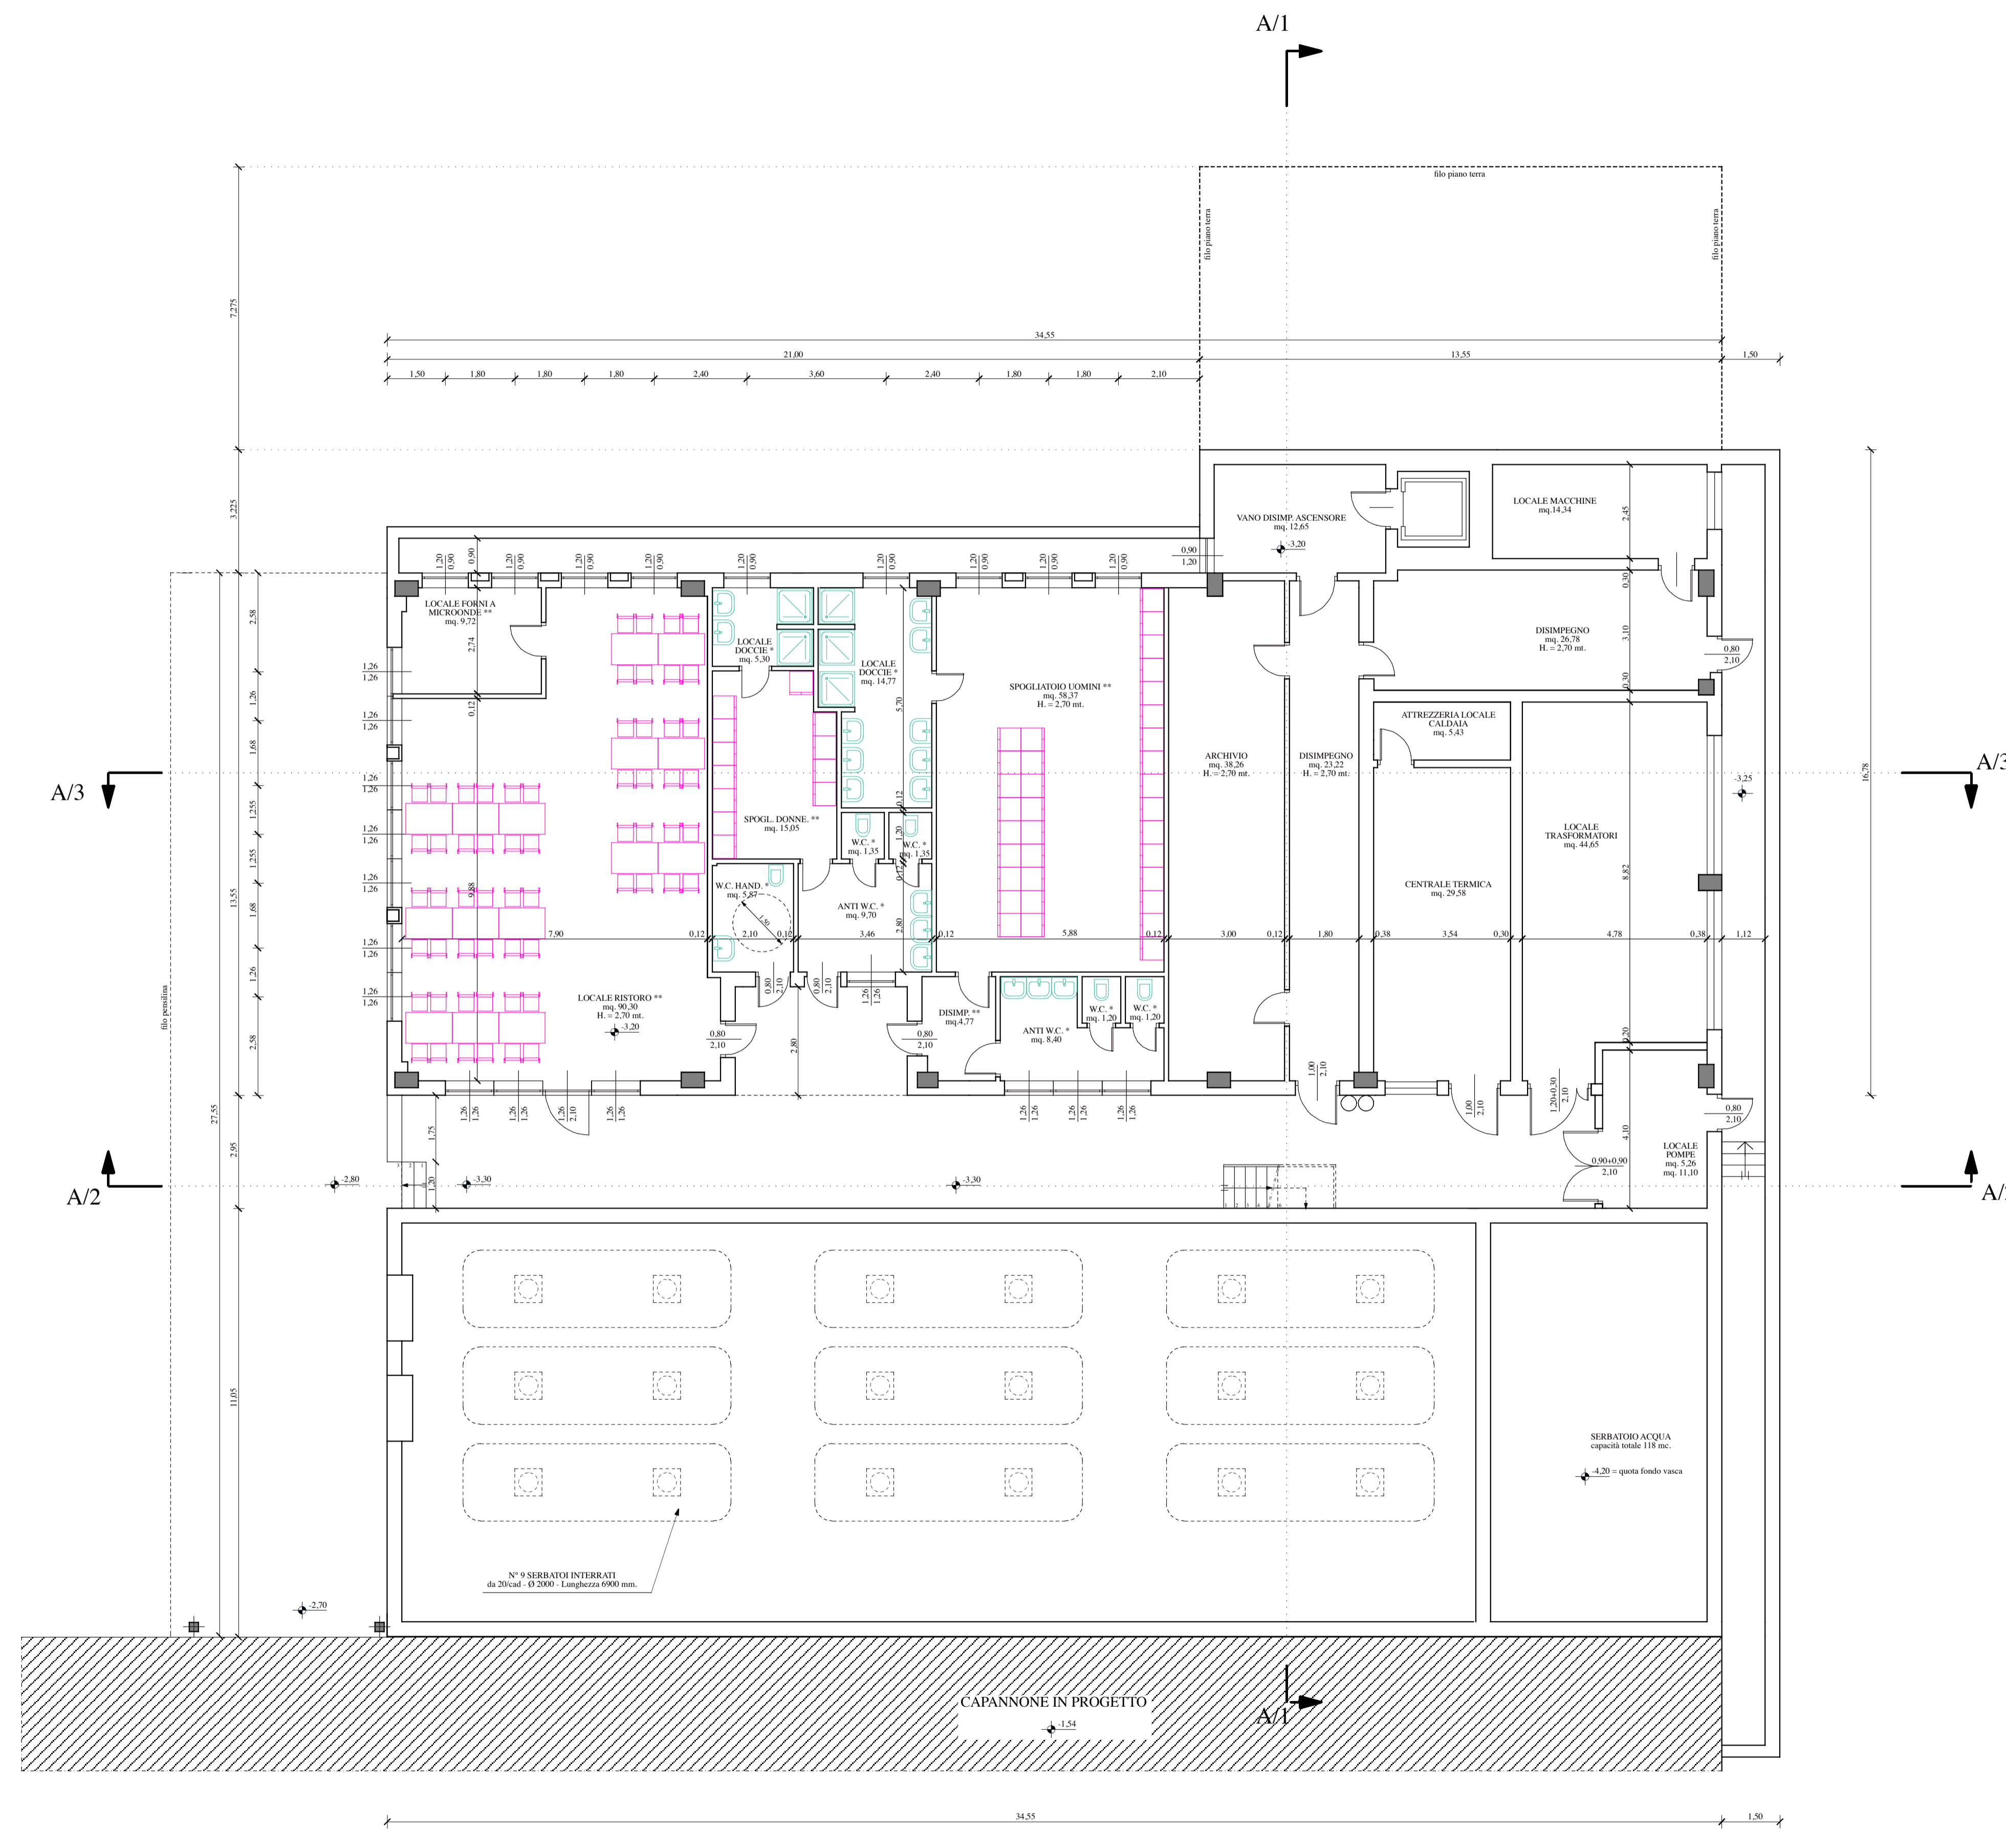

PIANTA PIANO INTERRATO

LEGENDA

- ** Ambienti climatizzati
- * Estrazione meccanica continua

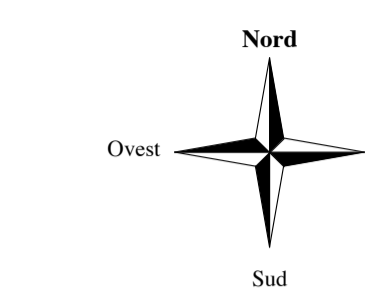

GREBE ITALIA S.r.l. VIA A. VISCONTI N° 56 - 23900 LECCO Tel. 0341 - 256212 Partita IVA: 02319460130	
STABILIMENTO DI SOTTO IL MONTE GIOVANNI XXIII (BG) Località Bedesco	
Oggetto: Variante alla C.E. n. 21 del 07/07/2000 PALAZZINA UFFICI Progetto: pianta piano interrato e terra	
Disegni N° 2	Scala: 1:100 Date: Febbraio 2001
STUDIO DI INGEGNERIA CALVI VIA BESCONDA INFERIORE N° 3 - 23900 LECCO Tel. 0341 - 30099 - Fax 0341 - 26712 - e-mail: studio@ingcalvi.com Cod. Fisc./Partita IVA: 0234948130	