LEGENDA

** Ambienti climatizzati
* Estrazione meccanica continua

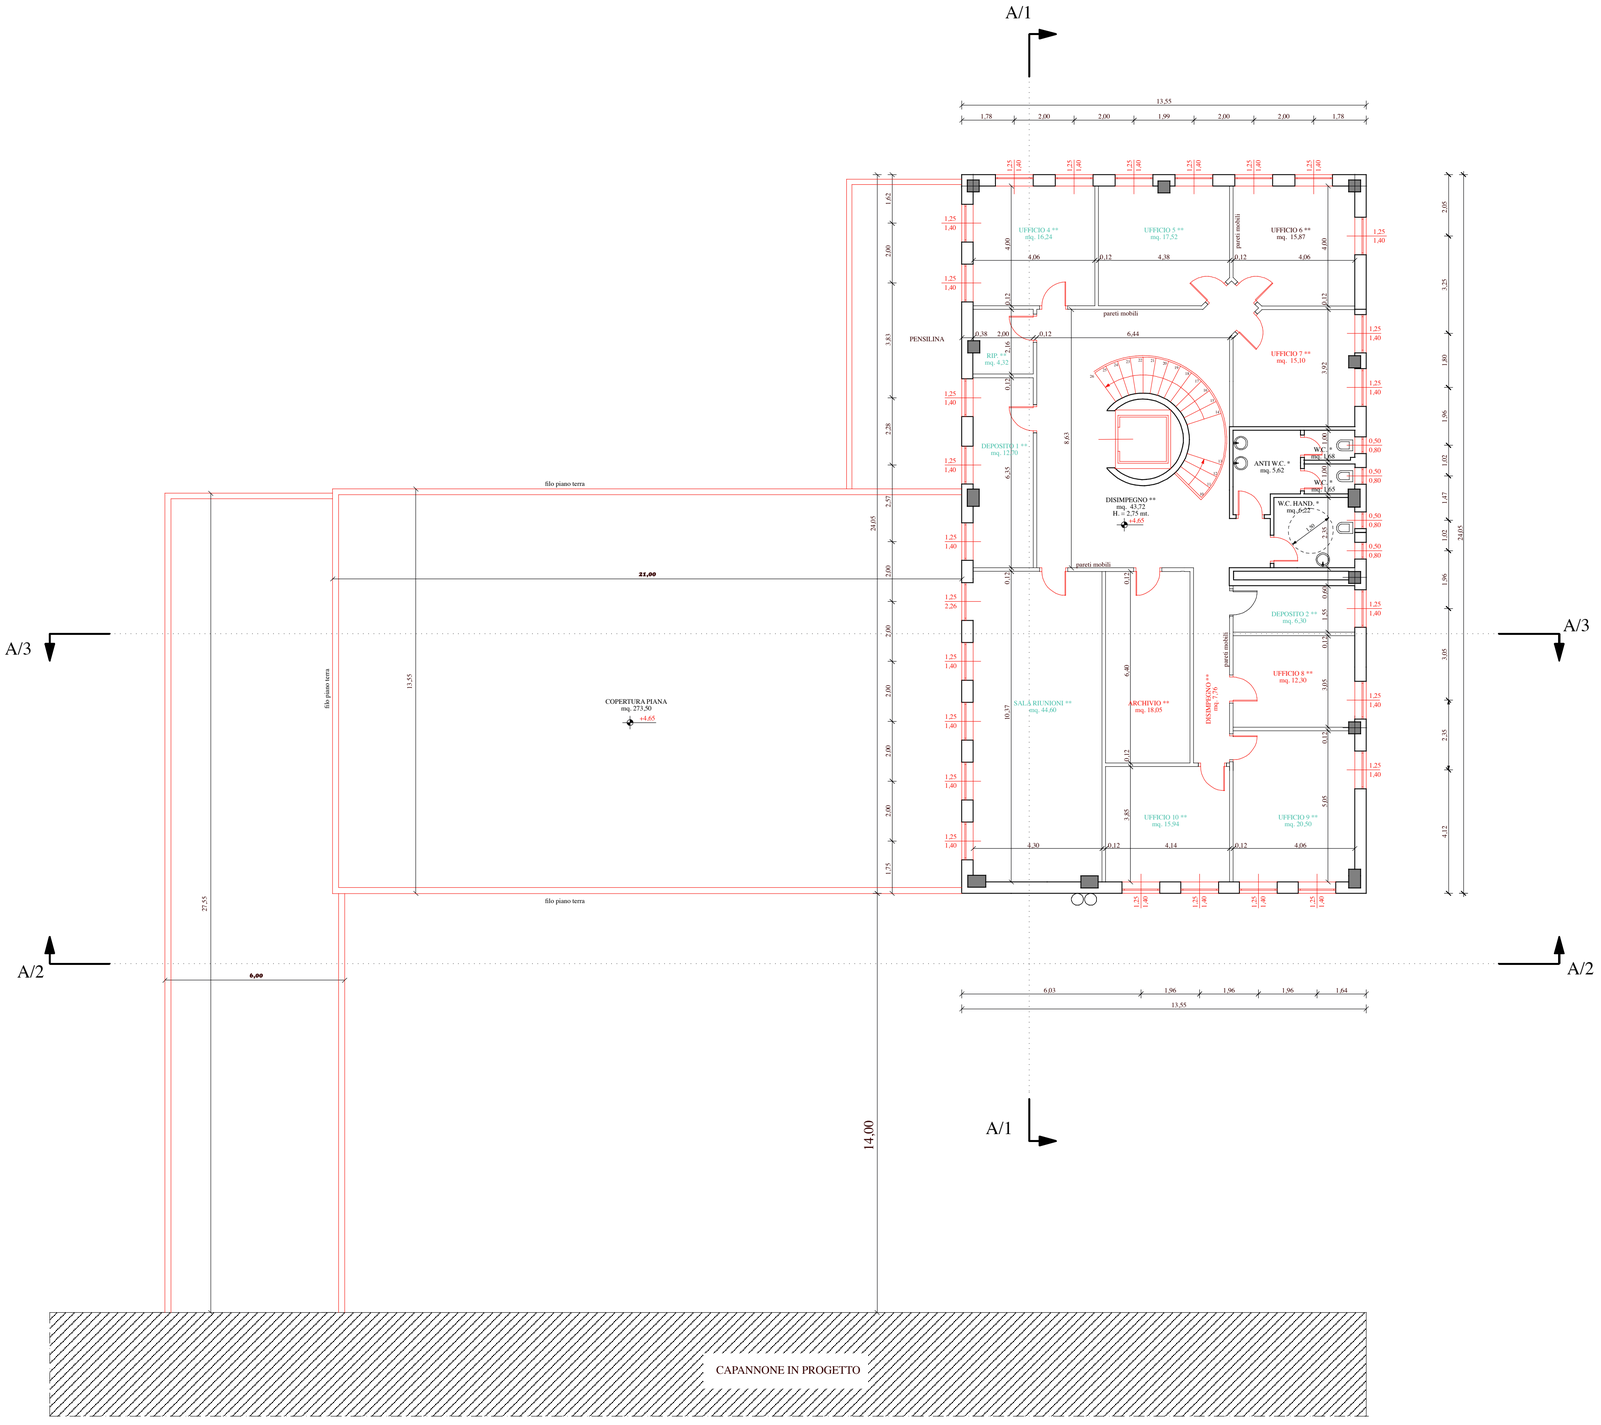

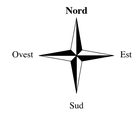

GREBE ITALIA S.r.l.

VIA A. VISCONTI N° 56 - 23900 LECCO
Tel. : 0341 - 256212
Partita IVA: 02419460130

STABILIMENTO DI SOTTO IL MONTE GIOVANNI XXIII (BG)
Località Bedesco

Oggetto:

Variante alla C.E. n. 21 del 07/07/2000

PALAZZINA UFFICI
Progetto:
pianta piano primo

Disegno N°	Scala:	Data:
3	1:100	Febbraio 2001

STUDIO DI INGEGNERIA CALVI
VIA BESONDA INFERIORE N° 3 - 23900 LECCO
Te.: 0341 -360886 Fax: 0341-367162 e-mail: studio.calvi@promo.it
Cod. Fisc. / Partita IVA: 02100040130