


Estratto dal P.R.G. vigente: azionamento

scala 1:2.000

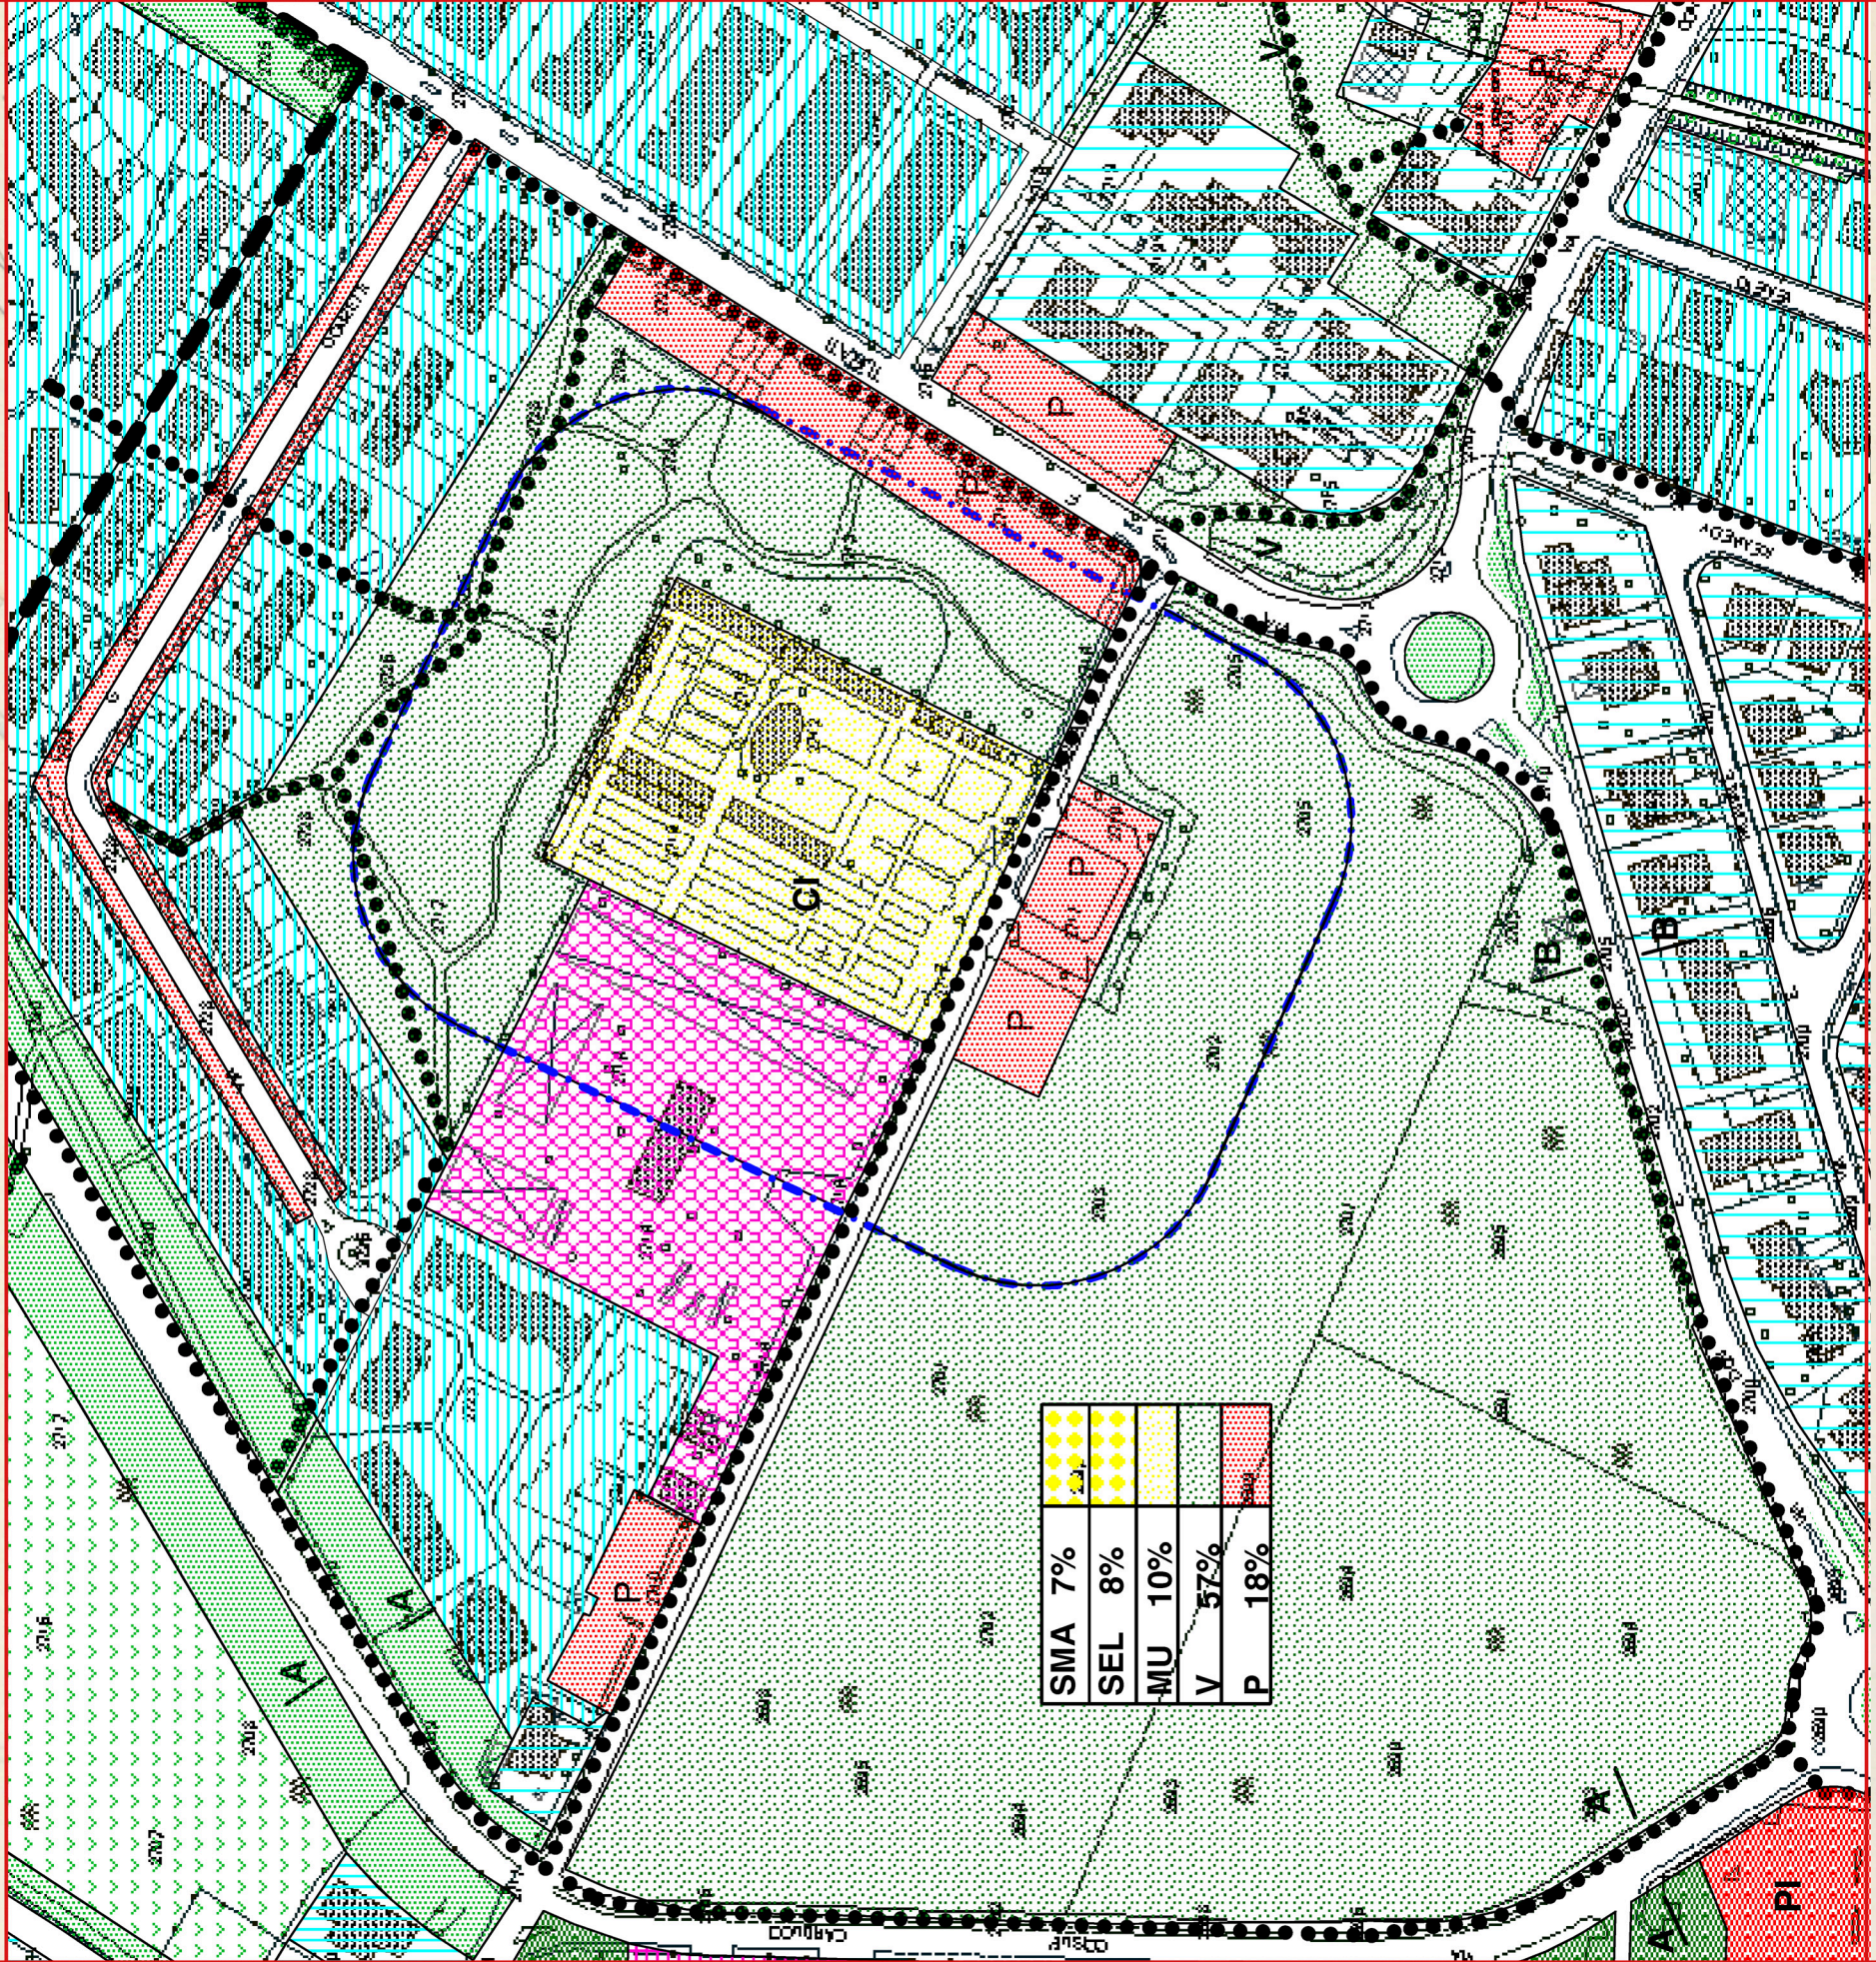

SMA	7%
SEL	8%
MU	10%
V	57%
P	18%

ZONE VINCOLATE

- Fasce di rispetto stradale
- Nuova viabilità Percorsi pedonali
- Salvaguardia paesistica
- Servitù militari
- Parco Locale di Interesse Sovracomunale

ZONE A STANDARDS

- Istruzione inferiore
- Attrezzature di interesse comune
- Verde pubblico ed impianti sport
- Verde per zone industriali e commerciali
- Parcheggio per zone residenziali
- Parcheggio per zone industriali e commerciali

ZONE OMOGENEE

- ZONA "A" - Nuclei di antica formazione - Zona di recupero del patrimonio edilizio ed urbanistico
- ZONA "A1" - Di recupero ed interesse archeologico
- ZONA "B1/1" - Residenziale di contenimento allo stato di fatto, di ristrutturazione e/o di sostituzione
- ZONA "B1/2" - Residenziale di contenimento allo stato di fatto, di ristrutturazione e/o di sostituzione
- ZONA "B2/1" - Residenziale di contenimento allo stato di fatto, di ristrutturazione e/o di sostituzione
- ZONA "B2/2" - Residenziale di contenimento allo stato di fatto, di ristrutturazione e/o di sostituzione
- ZONA "B3" - Residenziale di contenimento allo stato di fatto, di ristrutturazione e/o di sostituzione

ZONA "C1" - Residenziale di completamento residenziale

ZONA "C2" - Residenziale di espansione e/o nuovo impianto

ZONA "C3" - Residenziale di espansione e/o nuovo impianto a volumetria definita

ZONA "C4" - Residenziale di espansione e/o nuovo impianto

ZONA "D1" - Industriale e commerciale di completamento e/o di sostituzione - ristrutturazione

ZONA "D2" - Produttiva di nuovo impianto o con P.A. approvato

ZONA "D3" - Commerciale ed artigianale di servizio

ZONA "E" - Agricola

PERIMETRI

- Confine comunale
- Delimitazione del Piano Attuativo (L.R. n. 23/1997)
- Delimitazione zona "A"
- Limite rispetto cimiteriale
- Limite rispetto fluviale
- Delimitazioni aree soggette a vincolo ambientale
- Delimitazioni aree soggette a vincolo viabilità provinciale