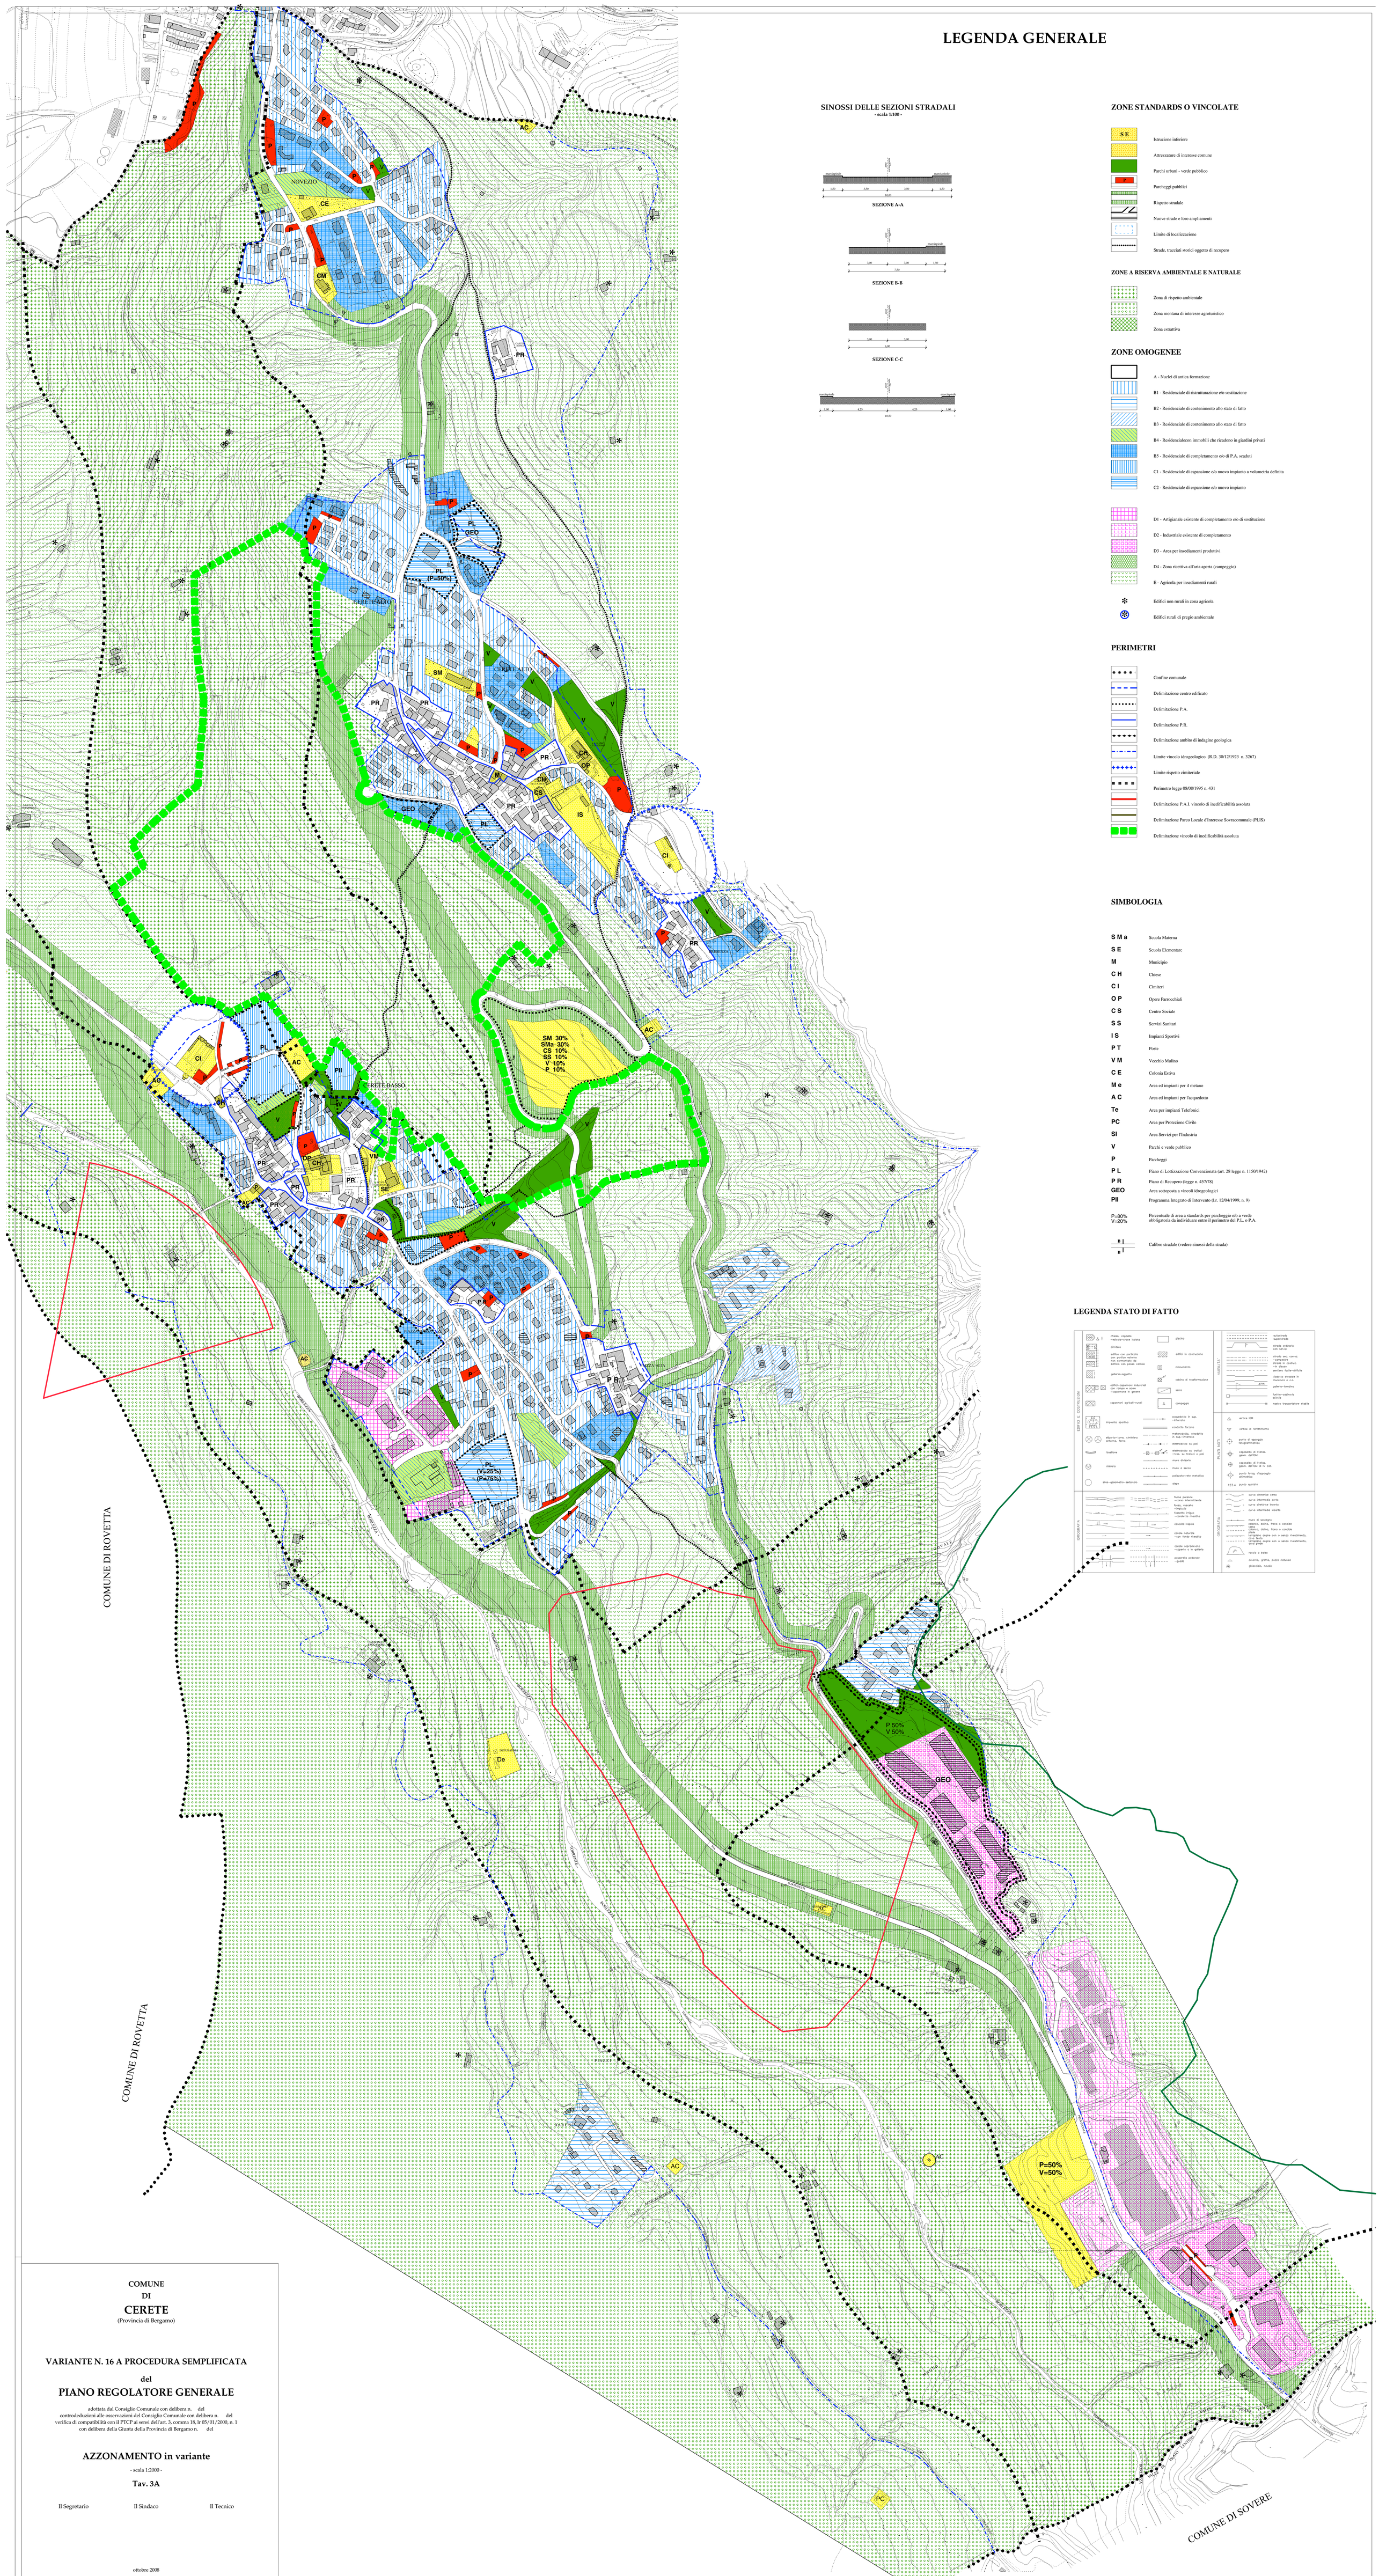

LEGENDA GENERALE

SINOSSI DELLE SEZIONI STRADALI

- scala 1:100 -

SEZIONE A-A

SEZIONE B-B

SEZIONE C-C

ZONE STANDARDS O VINCOLATE

- S E — Istruzione inferiore
- Attrezzature di interesse comune
- Parchi urbani - verde pubblico
- P — Parcheggi pubblici
- Rispetto stradale
- Nuove strade e loro ampliamenti
- Limite di localizzazione
- Strade, tracciati storici oggetto di recupero

ZONE A RISERVA AMBIENTALE E NATURALE

- Zona di rispetto ambientale
- Zona montana di interesse agrosilvopastorale
- Zona estrattiva

ZONE OMOGENEE

- A - Nuclei di antica formazione
- B1 - Residenziale di ristrutturazione e/o sostituzione
- B2 - Residenziale di contenimento allo stato di fatto
- B3 - Residenziale di contenimento allo stato di fatto
- B4 - Residenziale/con immobili che ricadono in giardini privati
- B5 - Residenziale di completamento e/o di P.A. scaduti
- C1 - Residenziale di espansione e/o nuovi impianto a volumetria definita
- C2 - Residenziale di espansione e/o nuovo impianto
- D1 - Artigianale esistente di completamento e/o di sostituzione
- D2 - Industriale esistente di completamento
- D3 - Area per insediamenti produttivi
- D4 - Zona ricettiva all'aria aperta (campeggio)
- E - Agricola per insediamenti rurali
- Edifici non rurali in zona agricola
- Edifici rurali di pregio ambientale

PERIMETRI

- Confine comunale
- Delimitazione centro edificato
- Delimitazione P.A.
- Delimitazione P.R.
- Delimitazione ambito di indagine geologica
- Limite vincolo idrogeologico (R.D. 30/12/1923 n. 3267)
- Limite rispetto cimiteriale
- Perimetro legge 08/08/1985 n. 431
- Delimitazione P.A.I. vincolo di inedificabilità assoluta
- Delimitazione Piano Locale d'Interesse Sovracomunale (PLIS)
- Delimitazione vincolo di inedificabilità assoluta

SIMBOLOGIA

S M a	Scuola Materna
S E	Scuola Elementare
M	Municipio
C H	Chiese
C I	Cimiteri
O P	Opere Parrocchiali
C S	Centro Sociale
S S	Servizi Sanitari
I S	Impianti Sportivi
P T	Poste
V M	Vecchio Mulino
C E	Colonia Estiva
M e	Area ed impianti per il mercato
A C	Area ed impianti per l'acquedotto
Te	Area per impianti Telefonici
PC	Area per Protezione Civile
SI	Aree Servizi per l'Industria
V	Parchi e verde pubblico
P	Parcheggi
P L	Piano di Lottizzazione Convenzionata (art. 28 legge n. 1150/1942)
P R	Piano di Recupero (legge n. 457/78)
GEO	Area sottoposta a vincoli idrogeologici
PII	Programma Integrato di Intervento (l.r. 12/04/1999, n. 9)
P=50% V=50%	Percentuale di area a standards per parcheggio e/o a verde obbligatoria da individuare entro il perimetro del P.L. o P.A.
s / s'	Calibro stradale (vedere sinossi della strada)

LEGENDA STATO DI FATTO

COMUNE
DI
CERETE
(Provincia di Bergamo)

VARIANTE N. 16 A PROCEDURA SEMPLIFICATA

del

PIANO REGOLATORE GENERALE

adottata dal Consiglio Comunale con delibera n. del
controdeduzioni alle osservazioni del Consiglio Comunale con delibera n. del
verifica di compatibilità con il PTCP ai sensi dell'art. 3, comma 18, li 05/102/2005, n. 1
con delibera della Giunta della Provincia di Bergamo n. del

AZZONAMENTO in variante

- scala 1:2000 -

Tav. 3A

Il Segretario Il Sindaco Il Tecnico

ottobre 2008

STUDIO TECNICO ASSOCIATO
Arch. EDOARDO GERBELLI - Ing. E. RIVA
C.S.(LSC) 0 1142524
via G. Marconi, 330 - tel. 035/792430 - fax 035/ 4306822 - e-mail: info@studiogerbelliriva.it