

LEGENDA

- EDIFICI ESISTENTI FUORI DAL PERIMETRO DEL P.I.R.
- EDIFICIO ESISTENTE ALL'INTERNO DEL PERIMETRO DEL P.I.R.
- PAVIMENTAZIONE IN CUBETTI DI PORFIDO cm 10x10x10
- PAVIMENTAZIONE AREA DI SOSTA IN LASTRE DIMENSIONI cm 40x40
- AREA A VERDE
- PAVIMENTAZIONE AREA PARCHEGGIO IN PROTEGGI PRATO TIPO RITTER

STUDIO TECNICO ASSOCIATO
Arch. EDOARDO GERBELLI - Ing. EMILIA RIVA

COMUNE
DI
CALUSCO D'ADDA
(Provincia di Bergamo)


**PROGRAMMA INTEGRATO DI
RECUPERO EDILIZIO ED
URBANISTICO DEL NUCLEO DI
VANZONE**

(P.I.R. lr 20.2.1990, n. 23)


PROGETTO ESECUTIVO OPERE DI URBANIZZAZIONE

1 BIS


PROGETTO
SISTEMAZIONI ESTERNE
sc. 1 : 100

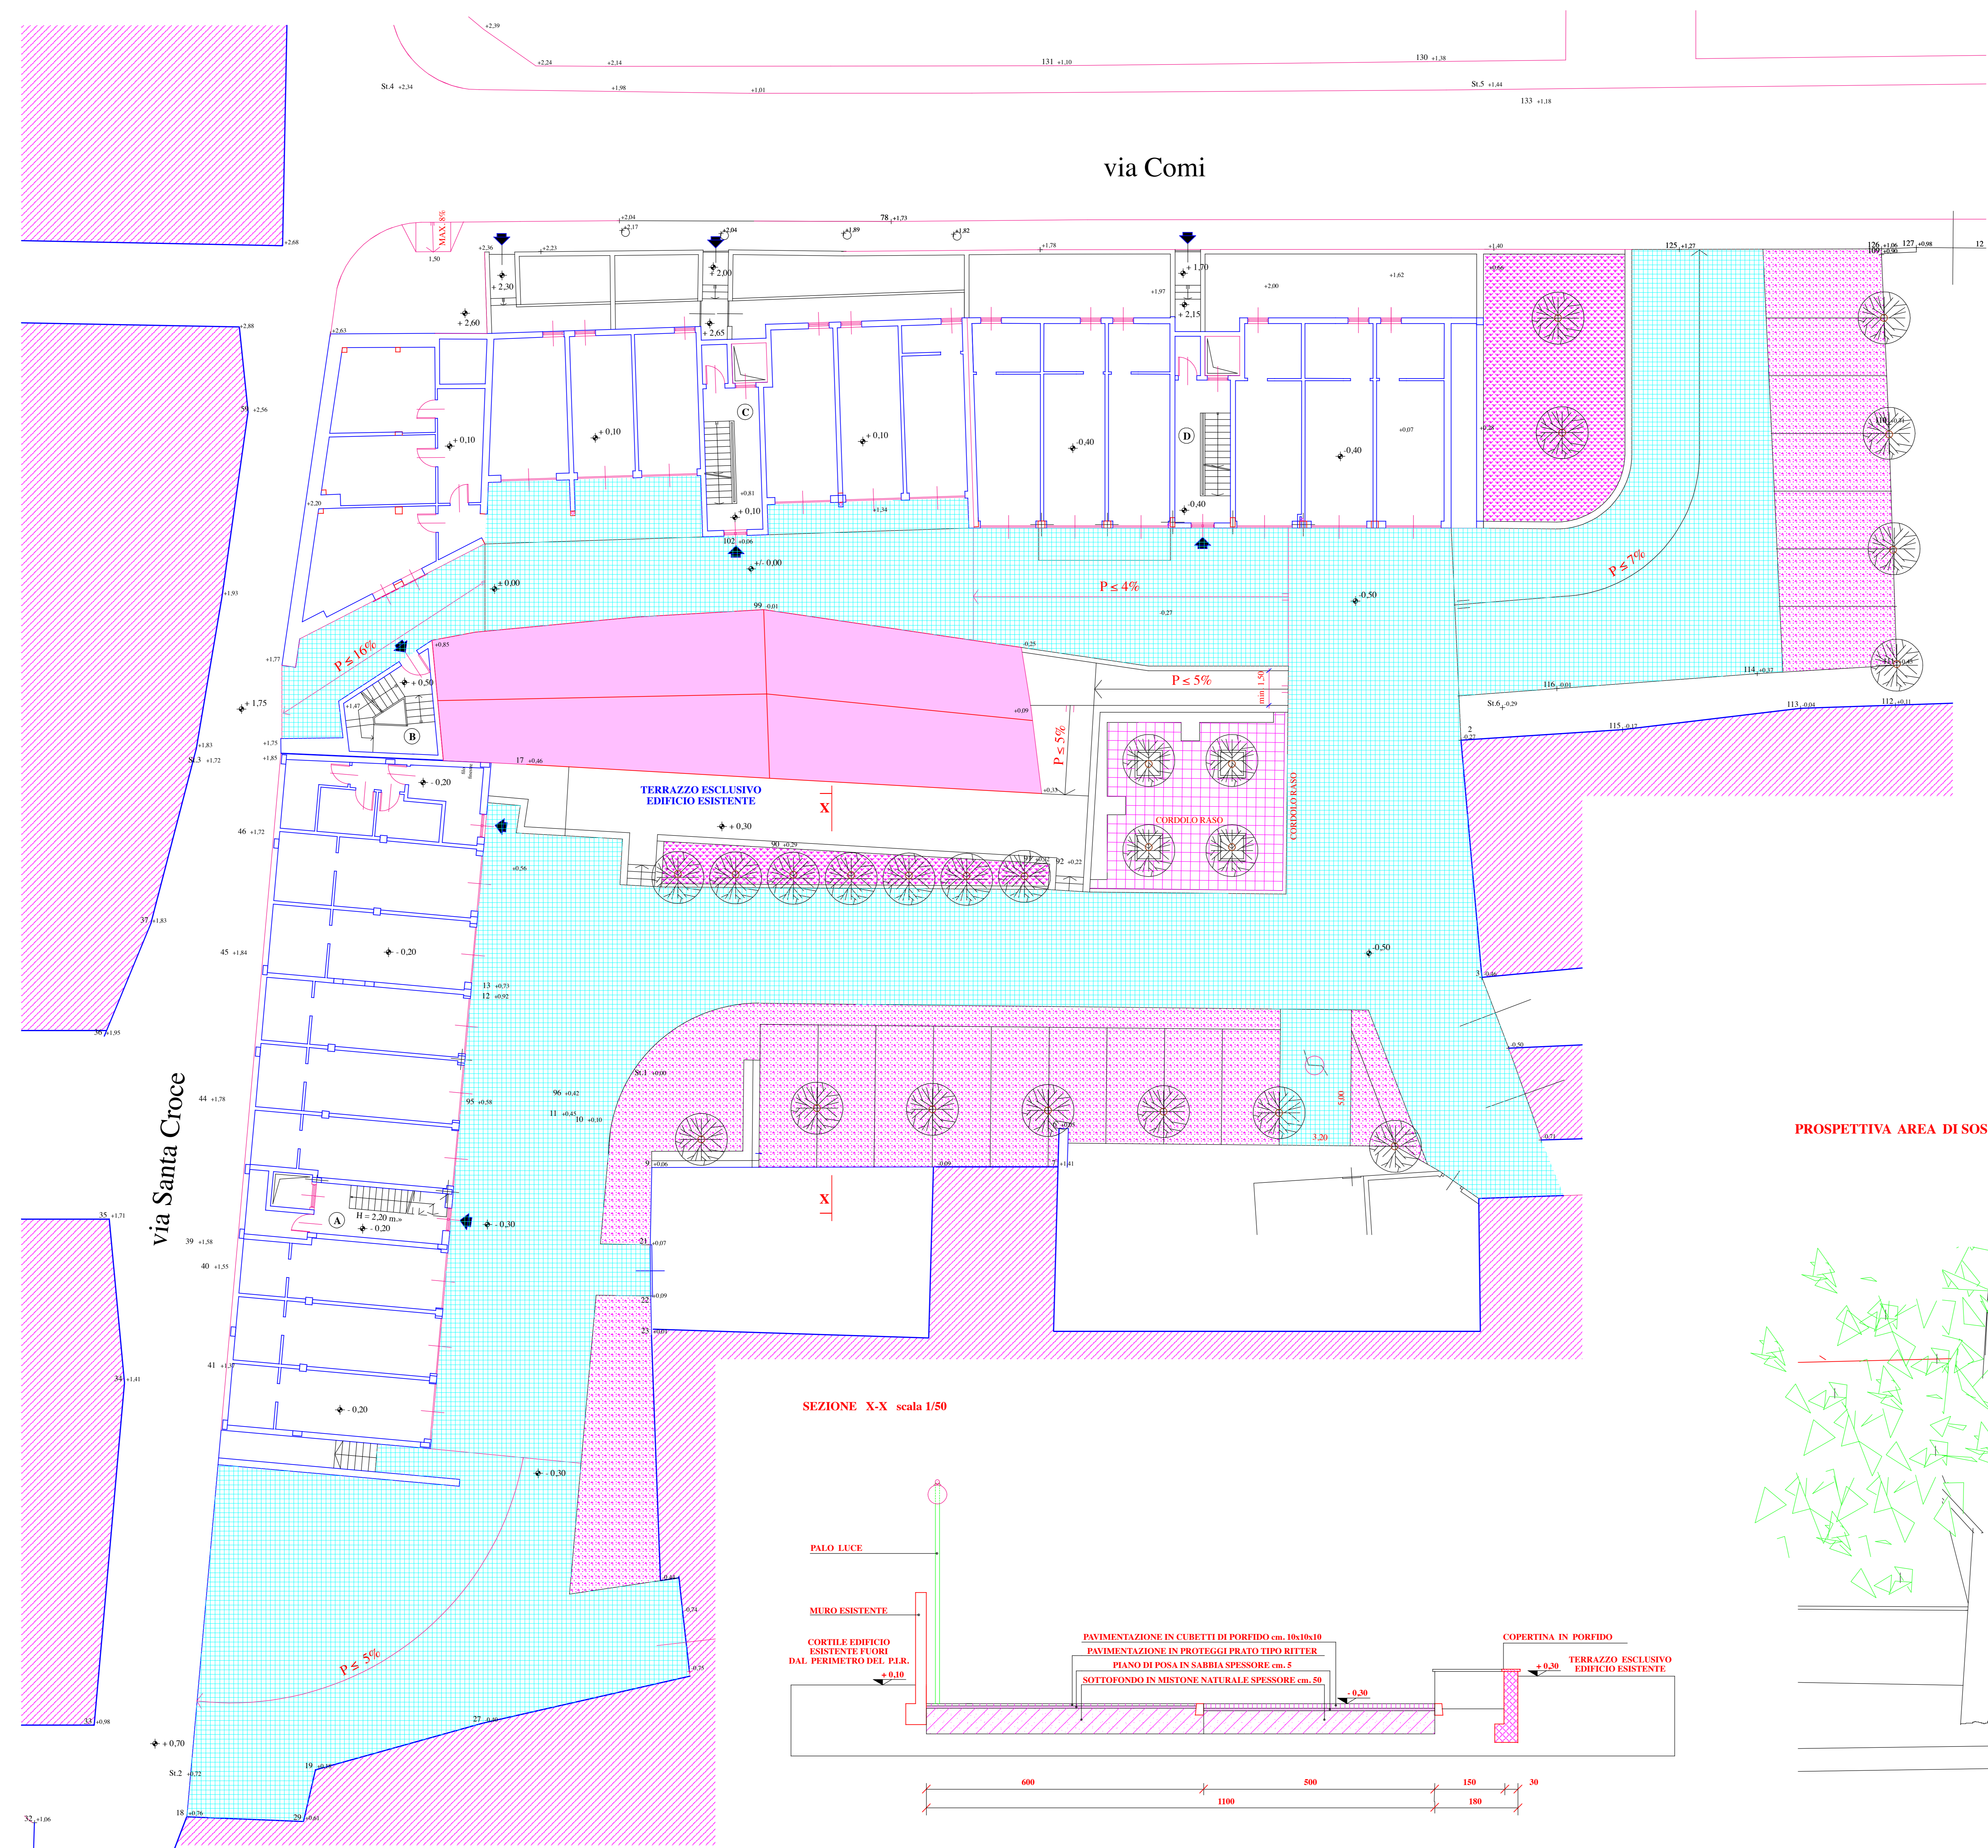

PARTICOLARE AREA DI SOSTA scala 1/50

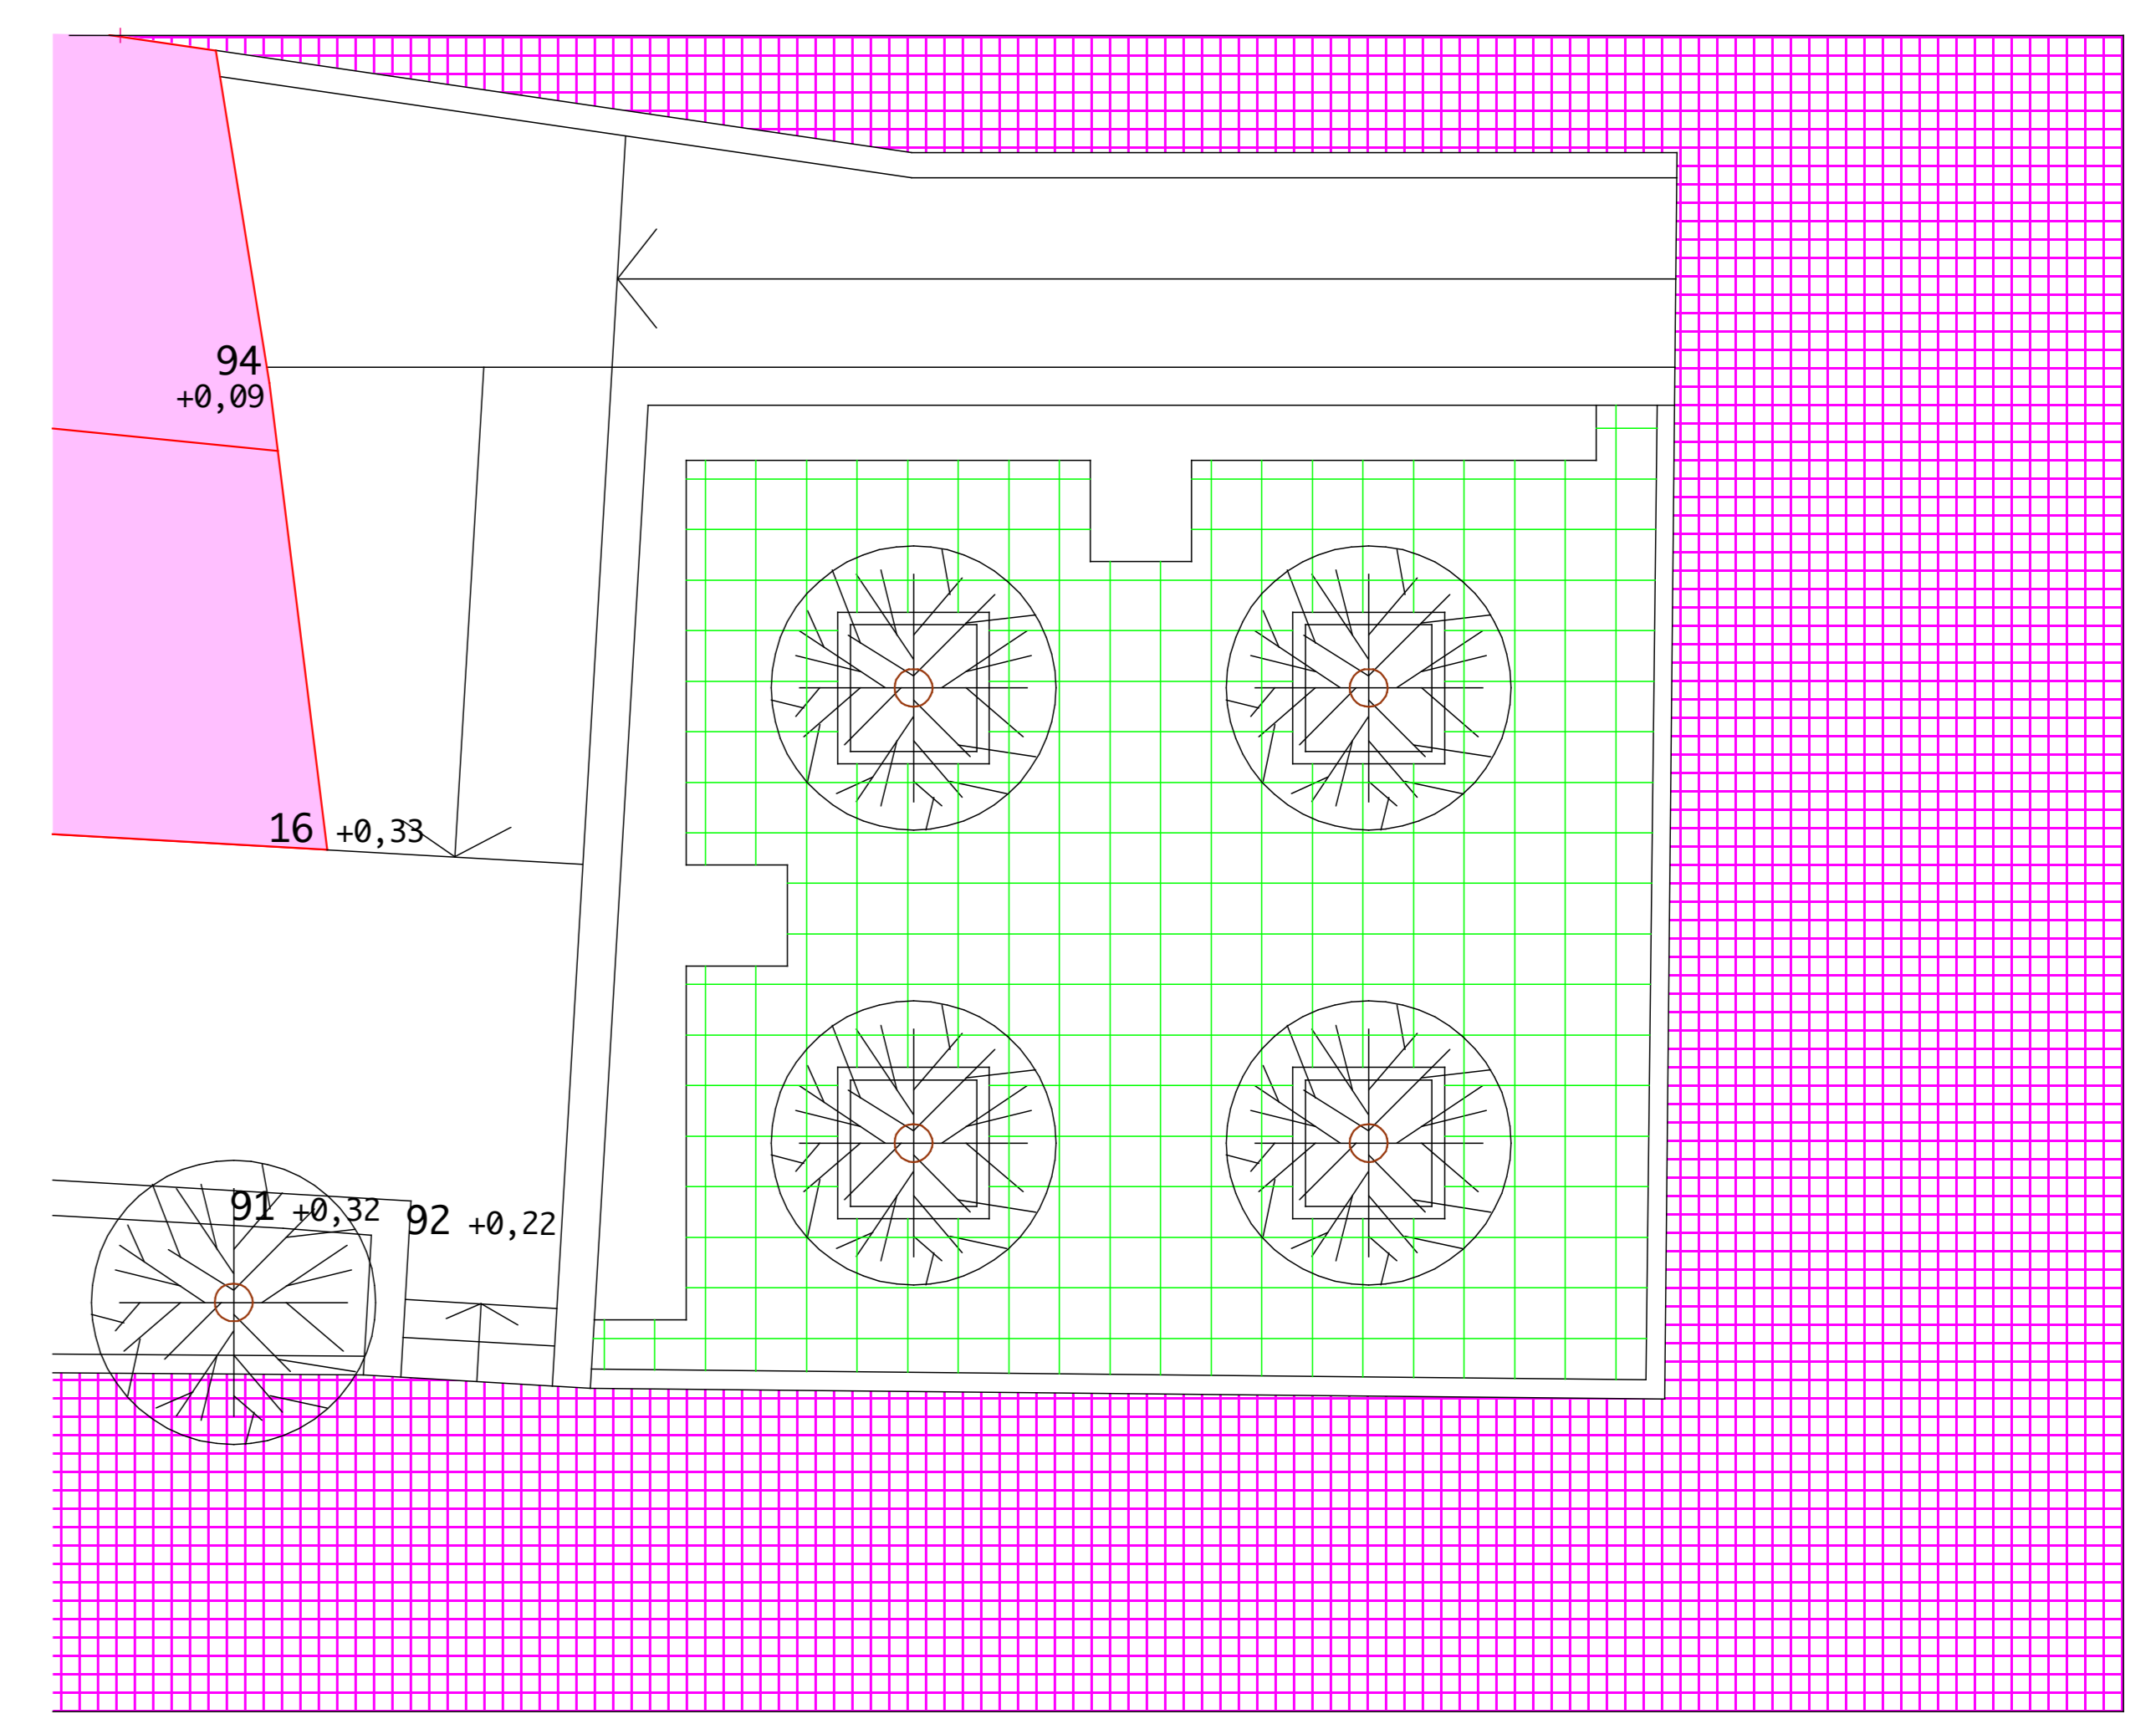

PROSPETTIVA AREA DI SOSTA scala 1/50

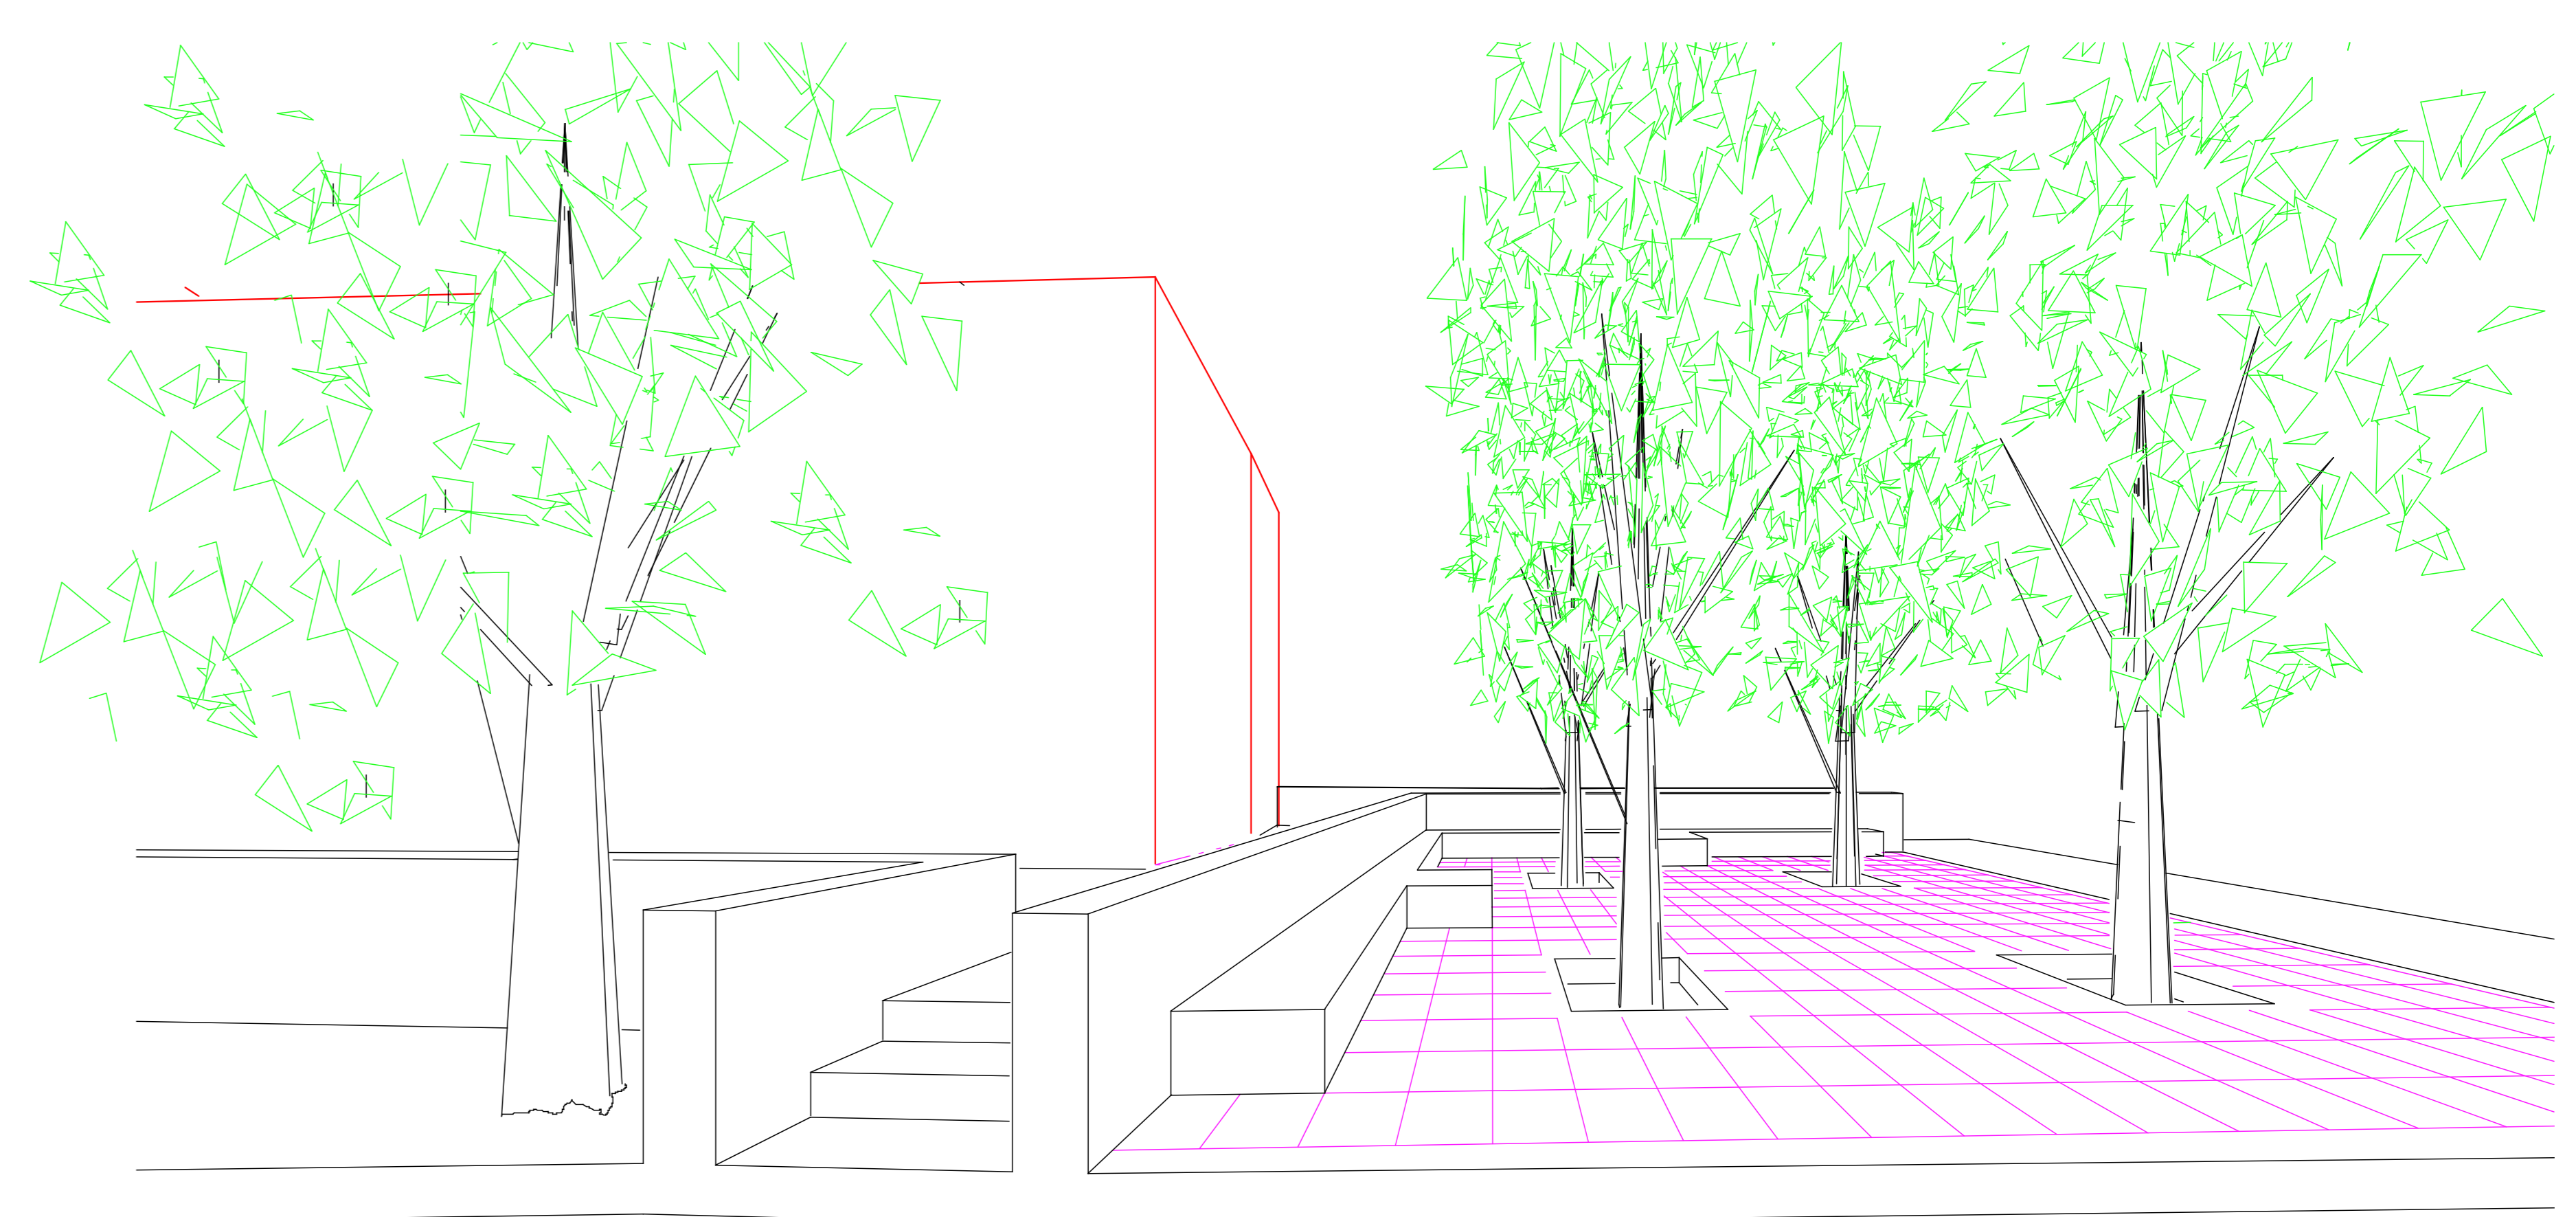

SEZIONE X-X scala 1/50

